


MONTAGE KSOV-212-C ATEX

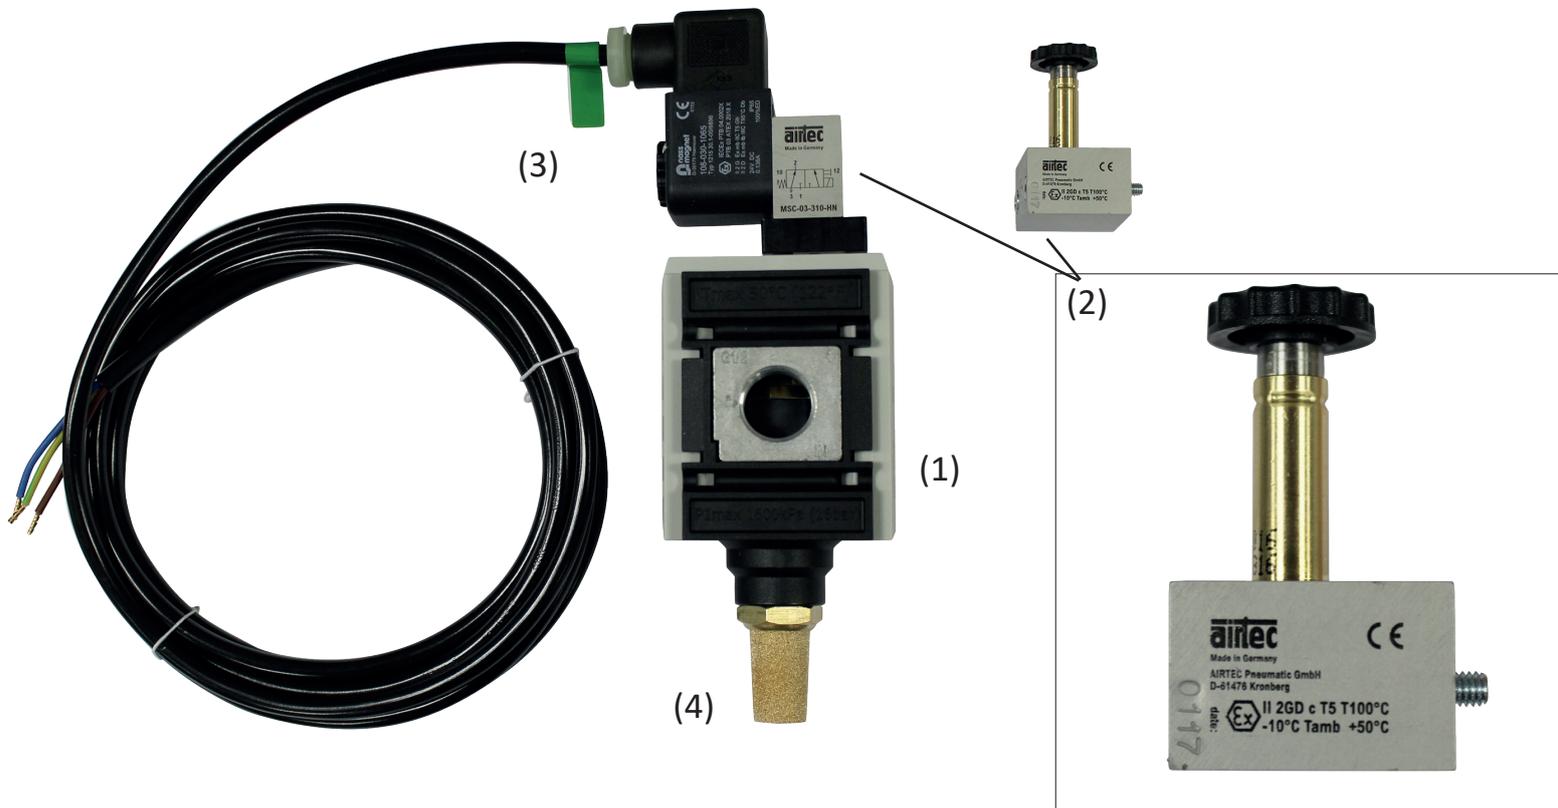

- (1) KSOV-212-C : Distributeur 3/2 NF avec plan de pose CNOMO FUTURA T.2 raccordement G1/2 débit 4300L/min
- (2) MSC-03-310-HN-Z00: Pilote 3/2 CNOMO Ex037 avec commande auxiliaire manuelle deux positions
- (3) 23-SP-037-012-03: Bobine et câble :
II 2G Ex mb IIC T5, II 2D Ex mb tb IIIC T95°C
Serti "ATEX" avec câble de 3m
24VDC, groupe II 2G et groupe II 2D
- (4) SBE12: Silencieux conique bronze fritté avec six pans, corps laiton (MS58), filetage : DIN EN ISO 228